


PARA-RAIOS KIT COMPLETO

Referência - **KITS3/2B**

Raio de proteção de 90 mt ao nível IV, com duas baixadas à terra e dois eletrodos de terra!

Ficha Técnica:

QT.	REF:	DESCRIÇÃO
1	1003	Terminal captador normalizado (NP4426:2013) com 90 metros de raio de ação N IV, em aço inoxidável ASI 316
1	15001	Peça adaptadora de terminal de captação ao mastro, de 1 1/2" em liga de latão e bronze, parafusos em aço inox
1	16001	Mastro de 6 metros com três lanços de 2 metros, em aço galvanizado a quente
1	17001	Conjunto de suportes de mastro de chumbar em alvenaria com 30 cm de comprimento, em aço galvanizado aquecido,
1	19002	Ligador união perpendicular para condutor redondo 8 mm em aço inoxidável
18	18017	Abraçadeira clip para condutor redondo de 8 mm, em aço inoxidável com perno roscado de aço e bucha plástica
2	21011-B	Pontes de comprovação em caixa, fabricada em poliéster
2	21013	Tubos de proteção com 2 metros, em aço galvanizado a quente com abraçadeiras de fixação
6	21002	Eletrodo piquete de 2 metros por 3/8" com roscas, em aço cobreado com 250 a 300 micras de revestimento
6	19006	Ligador de eletrodo / cabo de aperto mecânico, em bronze e aço inoxidável

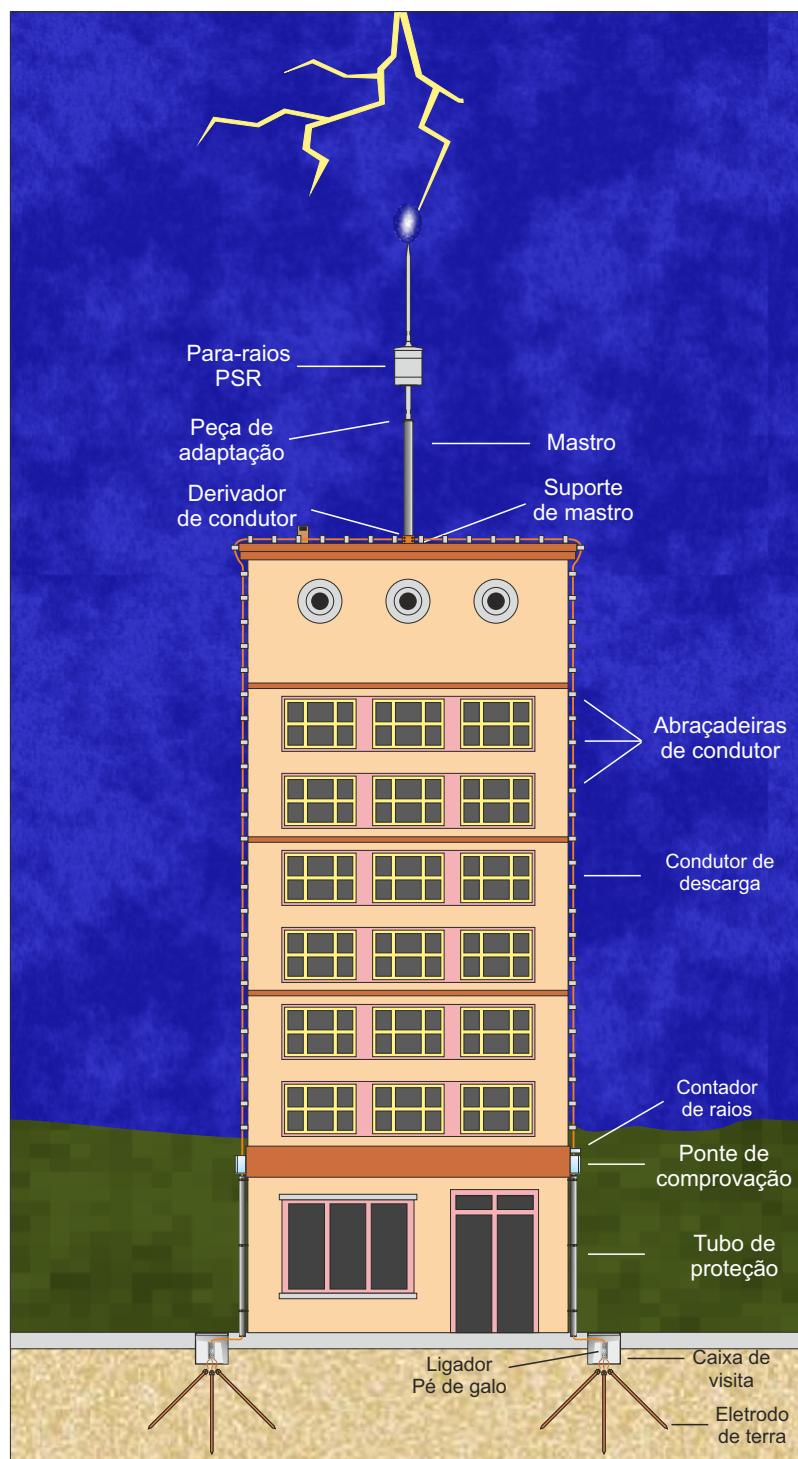

*Campanha válida a partir de Setembro 2025
Salvo ruptura de stock.

**PARA-RAIOS
NORMALIZADO**

NP 4426:2013
ANEPC - NT29

** O exemplo da instalação ilustrada, é meramente ilustrativo e pode não corresponder aos equipamentos da composição fornecida e às necessidades particulares da sua instalação, consulte a ficha técnica do kit.